

ΕΦΗΜΕΡΙΣ ΤΗΣ ΚΥΒΕΡΝΗΣΕΩΣ
ΤΗΣ ΕΛΛΗΝΙΚΗΣ ΔΗΜΟΚΡΑΤΙΑΣ

ΕΝ ΑΘΗΝΑΙΣ ΤΗ 25 ΜΑΪΟΥ 1977 | ΤΕΥΧΟΣ ΤΕΤΑΡΤΟΝ | ΑΡΙΘΜΟΣ ΦΥΛΛΟΥ 166

ΠΕΡΙΕΧΟΜΕΝΑ

ΑΠΑΛΛΟΤΡΙΩΣΕΙΣ

ΑΝΑΚΟΙΝΩΣΕΙΣ

ΠΟΛΕΟΔΟΜΙΑ

ΔΙΑΤΑΓΜΑΤΑ

ΑΠΟΦΑΣΕΙΣ

ΑΝΑΚΟΙΝΩΣΕΙΣ

ΔΙΟΡΘΩΣΕΙΣ ΣΦΑΛΜΑΤΩΝ

ΑΠΑΛΛΟΤΡΙΩΣΕΙΣ

ΑΝΑΚΟΙΝΩΣΕΙΣ

Ἀριθ. Α5ε/2376 (1)

Περὶ παρακαταθέσεως ἀποζημιώσεως γιὰ ἀκίνητα πού ἀπαλλοτριώνονται γιὰ τὴν κατασκευὴ τοῦ 1ου ἑνωτικοῦ ὑδραγωγείου Μαραθῶνος χ00+000–11+398,50.

Ο ΥΠΟΥΡΓΟΣ ΔΗΜΟΣΙΩΝ ΕΡΓΩΝ

Ἔχοντας ὑπόψη τὰ ἄρθρα 7 καὶ 8 τοῦ Ν.Δ.797/1971 «περὶ ἀναγκαστικῶν ἀπαλλοτριώσεων» γνωστοποιοῦμε σὲ ὅσους ἔχουν ἢ διεκδικοῦν δικαιώματα κυριότητας σὲ ἀκίνητα, πού ἀπαλλοτριώθηκαν ἀναγκαστικὰ μὲ τὴ Δ 2083/2494/16.4.73 κοινὴ ἀπόφαση τῶν Ὑπουργῶν Οἰκονομικῶν καὶ Δημοσίων Ἔργων γιὰ τὴν κατασκευὴ τοῦ 1ου ἑνωτικοῦ ὑδραγωγείου Μαραθῶνος χ00+000—11+398,50 καθὼς καὶ τοὺς δανειστές, πού ἔχουν ἐγγράψει ὑποθῆκες σ' αὐτὰ τὰ ἀκίνητα καὶ σὲ τρίτους γενικὰ διεκδικητές, ὅτι ἡ ἀποζημίωση γι' αὐτὰ τὰ ἀκίνητα καὶ γιὰ ὅτι ὑπάρχει ἐπάνω σ' αὐτὰ σύμφωνα μὲ τὸν κτηματολογικὸ πίνακα πού καθορίστηκε μὲ τὴν 978/1976 ἀπόφαση τοῦ Ἐφετείου Ἀθηνῶν κατατέθηκε καὶ ἐκδόθηκε τὸ 11401/5.4.77 γραμμάτιο συστάσεως παρακαταθήκης συνολικοῦ ποσοῦ δραχμῶν ἑξακοσίων ἑβδομήκοντα ἓξ χιλιάδες ἑκατὸν ἑβδομήκοντα ἑπτὰ (676.177).

Ἡ ἀποζημίωση θὰ ἀποδοθεῖ στὰ πρόσωπα, πού θὰ ἀναγνωρισθοῦν νόμιμα ὡς δικαιοῦχοι.

Ἡ ἀπόφαση αὐτὴ νὰ δημοσιευθεῖ στὴν Ἐφημερίδα τῆς Κυβερνήσεως.

Ἀθῆναι, 26 Ἀπριλίου 1977

Μὲ Ἐντολὴ τοῦ Ὑπουργοῦ
Ὁ Διευθυντὴς
Λ. ΒΑΦΕΙΑΔΗΣ

Ἀριθ. Α5ε/2377 (2)

Περὶ παρακαταθέσεως ἀποζημιώσεως γιὰ ἀκίνητα ποὺ ἀπαλλοτριώνονται γιὰ τὴ δημιουργία τῆς τεχνητῆς λίμνης Μόρνου.

Ο ΥΠΟΥΡΓΟΣ ΔΗΜΟΣΙΩΝ ΕΡΓΩΝ

Ἔχοντας ὑπόψη τὰ ἄρθρα 7 καὶ 8 τοῦ Ν.Δ.797/1971 «περὶ ἀναγκαστικῶν ἀπαλλοτριώσεων» γνωστοποιοῦμε σὲ ὅσους ἔχουν ἢ διεκδικοῦν δικαιώματα κυριότητας σὲ ἀκίνητα, ποὺ ἀπαλλοτριώθηκαν ἀναγκαστικὰ μὲ τὴ Δ 817/892/δὶς/72 κοινὴ ἀπόφαση τῶν Ὑπουργῶν Οἰκονομικῶν καὶ Δημοσίων Ἔργων (Φ.Ε.Κ.96/72 τ. Δ') γιὰ τὴ δημιουργία τῆς τεχνητῆς λίμνης Μόρνου καθὼς καὶ τοὺς δανειστές, ποὺ ἔχουν ἐγγράψει ὑποθῆκες σ' αὐτὰ τὰ ἀκίνητα καὶ σὲ τρίτους γενικὰ διεκδικητές, ὅτι ἡ ἀποζημίωση γι' αὐτὰ τὰ ἀκίνητα καὶ γιὰ ὅτι ὑπάρχει ἐπάνω σ' αὐτὰ σύμφωνα μὲ τὸν κτηματολογικὸ πίνακα ποὺ καθορίστηκε μὲ τὴ 2317/75 ἀπόφαση τοῦ Ἐφετείου Ἀθηνῶν κατατέθηκε στὸ Γραφεῖο Παρ/κῶν Λιδορικίου καὶ ἐκδόθηκε τὸ 3564/12.4.77 γραμμάτιο συστάσεως παρακαταθήκης συνολικοῦ ποσοῦ δραχμῶν ἑκατὸ χιλιάδων ἑπτακοσίων πεντήκοντα (100.750).

Ἡ ἀποζημίωση θὰ ἀποδοθεῖ στὰ πρόσωπα, ποὺ θὰ ἀναγνωρισθοῦν νόμιμα ὡς δικαιοῦχοι.

Ἡ ἀπόφαση αὐτὴ νὰ δημοσιευθεῖ στὴν Ἐφημερίδα τῆς Κυβερνήσεως.

Ἀθῆναι, 26 Ἀπριλίου 1977

Μὲ Ἐντολὴ τοῦ Ὑπουργοῦ
Ὁ Διευθυντὴς
Α. ΒΑΦΕΙΑΔΗΣ

Ἀριθ. 2378 (3)

Περὶ παρακαταθέσεως ἀποζημιώσεως γιὰ ἀκίνητα ποὺ ἀπαλλοτριώνονται γιὰ τὴ δημιουργία τῆς τεχνητῆς λίμνης Μόρνου.

Ο ΥΠΟΥΡΓΟΣ ΔΗΜΟΣΙΩΝ ΕΡΓΩΝ

Ἔχοντας ὑπόψη τὰ ἄρθρα 7 καὶ 8 τοῦ Ν.Δ.797/1971 «περὶ ἀναγκαστικῶν ἀπαλλοτριώσεων» γνωστοποιοῦμε σὲ ὅσους ἔχουν ἢ διεκδικοῦν δικαιώματα κυριότητας, σὲ ἀκίνητα ποὺ ἀπαλλοτριώθηκαν ἀναγκαστικὰ μὲ τὴ Δ 817/892/δὶς /72 κοινὴ ἀπόφαση τοῦ Ὑπουργῶν Οἰκονομικῶν καὶ Δημοσίων Ἔργων (Φ.Ε.Κ.96/72 τ. Δ') γιὰ τὴ δημιουργία τῆς τεχνητῆς λίμνης Μόρνου καθὼς καὶ τοὺς δανειστές, ποὺ ἔχουν ἐγγράψει ὑποθῆκες σ' αὐτὰ τὰ ἀκίνητα καὶ σὲ τρίτους γενικὰ διεκδικητές, ὅτι ἡ ἀποζημίωση γι' αὐτὰ τὰ ἀκίνητα καὶ γιὰ ὅτι ὑπάρχει ἐπάνω σ' αὐτὰ σύμφωνα μὲ τὸν κτηματολογικὸ πίνακα, ποὺ καθορίστηκε μὲ τὴν 3845/76 ἀπόφαση τοῦ Ἐφετείου Ἀθηνῶν κατατέθηκε στὸ γραφεῖο Παρ/κῶν Λιδορικίου καὶ ἐκδόθηκε τὸ 3557/12.4.77 γραμμάτιο συστάσεως παρακαταθήκης συνολικοῦ ποσοῦ δραχμῶν διακοσίων πεντήκοντα ἐννέα χιλιάδων ἑκατὸν ἐνενήκοντα ἐννέα (259.199).

Ἡ ἀποζημίωση θὰ ἀποδοθεῖ στὰ πρόσωπα, ποὺ θὰ ἀναγνωρισθοῦν νόμιμα ὡς δικαιοῦχοι.

Ἡ ἀπόφαση αὐτὴ νὰ δημοσιευθεῖ στὴν Ἐφημερίδα τῆς Κυβερνήσεως.

Ἀθῆναι, 26 Ἀπριλίου 1977

Μὲ Ἐντολὴ τοῦ Ὑπουργοῦ
Ὁ Διευθυντὴς
Α. ΒΑΦΕΙΑΔΗΣ

Ἀριθ. Α5ε/2380 (4)

Περὶ παρακαταθέσεως ἀποζημιώσεως γιὰ ἀκίνητα ποὺ ἀπαλλοτριώνονται γιὰ τὴ δημιουργία τῆς τεχνητῆς λίμνης Μόρνου.

Ο ΥΠΟΥΡΓΟΣ ΔΗΜΟΣΙΩΝ ΕΡΓΩΝ

Ἔχοντας ὑπόψη τὰ ἄρθρα 7 καὶ 8 τοῦ Ν.Δ.797/1971 «περὶ ἀναγκαστικῶν ἀπαλλοτριώσεων» γνωστοποιοῦμε σὲ ὅσους ἔχουν ἢ διεκδικοῦν δικαιώματα κυριότητας σὲ ἀκίνητα, ποὺ ἀπαλλοτριώθηκαν ἀναγκαστικὰ μὲ τὴ Δ 817/892/δὶς/72 κοινὴ ἀπόφαση τῶν Ὑπουργῶν Οἰκονομικῶν καὶ Δημοσίων Ἔργων (Φ.Ε.Κ.96/72 τ. Δ') γιὰ τὴ δημιουργία τῆς τεχνητῆς λίμνης Μόρνου καθὼς καὶ τοὺς δανειστές, ποὺ ἔχουν ἐγγράψει ὑποθῆκες σ' αὐτὰ τὰ ἀκίνητα καὶ σὲ τρίτους γενικὰ διεκδικητές, ὅτι ἡ ἀποζημίωση γι' αὐτὰ τὰ ἀκίνητα καὶ γιὰ ὅτι ὑπάρχει ἐπάνω σ' αὐτὰ σύμφωνα μὲ τὸν κτηματολογικὸ πίνακα, ποὺ καθορίστηκε μὲ τὴν 2321/1975 ἀπόφαση τοῦ Ἐφετείου Ἀθηνῶν κατατέθηκε στὸ Γραφεῖο Παρ/κῶν Λιδορικίου καὶ ἐκδόθηκε τὸ 3559/12.4.77 γραμμάτιο συστάσεως παρακαταθήκης συνολικοῦ ποσοῦ δραχμῶν ὀγδοήκοντα μιᾶς χιλιάδων πεντακοσίων δέκα πέντε (81.515).

Ἡ ἀποζημίωση θὰ ἀποδοθεῖ στὰ πρόσωπα, ποὺ θὰ ἀναγνωρισθοῦν νόμιμα ὡς δικαιοῦχοι.

Ἡ ἀπόφαση αὐτὴ νὰ δημοσιευθεῖ στὴν Ἐφημερίδα τῆς Κυβερνήσεως.

Ἀθῆναι, 26 Ἀπριλίου 1977

Μὲ Ἐντολὴ τοῦ Ὑπουργοῦ
Ὁ Διευθυντὴς
Α. ΒΑΦΕΙΑΔΗΣ

Ἀριθ. Α5ε/2374 (5)

Περὶ παρακαταθέσεως ἀποζημιώσεως γιὰ ἀκίνητα ποὺ ἀπαλλοτριώνονται γιὰ τὴν δημιουργία τῆς τεχνητῆς λίμνης Μόρνου.

Ο ΥΠΟΥΡΓΟΣ ΔΗΜΟΣΙΩΝ ΕΡΓΩΝ

Ἔχοντας ὑπόψη τὰ ἄρθρα 7 καὶ 8 τοῦ Ν.Δ.797/1971 «περὶ ἀναγκαστικῶν ἀπαλλοτριώσεων» γνωστοποιοῦμε σὲ ὅσους ἔχουν ἢ διεκδικοῦν δικαιώματα κυριότητας σὲ ἀκίνητα, ποὺ ἀπαλλοτριώθηκαν ἀναγκαστικὰ μὲ τὴν Δ 892/892/δὶς/72 κοινὴ ἀπόφαση τῶν Ὑπουργῶν Οἰκονομικῶν καὶ Δημοσίων Ἔργων (Φ.Ε.Κ.96/72 τ. Δ') γιὰ τὴν δημιουργία τῆς τεχνητῆς λίμνης Μόρνου καθὼς καὶ τοὺς δανειστές, ποὺ ἔχουν ἐγγράψει ὑποθῆκες σ' αὐτὰ τὰ ἀκίνητα καὶ σὲ τρίτους γενικὰ διεκδικητές, ὅτι ἡ εποζημίωση γι' αὐτὰ τὰ ἀκίνητα καὶ γιὰ ὅτι ὑπάρχει ἐπάνω σ' αὐτὰ σύμφωνα μὲ τὸν κτηματολογικὸ πίνακα ποὺ καθορίστηκε μὲ τὴν 6934/1975 ἀπόφαση τοῦ Ἐφετείου Ἀθηνῶν κατατέθηκε στὸ Γραφεῖο Παρ/κῶν Λιδορικίου καὶ ἐκδόθηκε τὸ 3558/12.4.77 γραμμάτιο συστάσεως παρακαταθήκης συνολικοῦ ποσοῦ δραχμῶν τριάκοντα ἐννέα χιλιάδες (39.000).

Ἡ ἀποζημίωση θὰ ἀποδοθεῖ στὰ πρόσωπα, ποὺ θὰ ἀναγνωρισθοῦν νόμιμα ὡς δικαιοῦχοι.

Ἡ ἀπόφαση αὐτὴ νὰ δημοσιευθεῖ στὴν Ἐφημερίδα τῆς Κυβερνήσεως.

Ἀθῆναι, 26 Ἀπριλίου 1977

Μὲ Ἐντολὴ τοῦ Ὑπουργοῦ
Ὁ Διευθυντὴς
Α. ΒΑΦΕΙΑΔΗΣ

Ἀριθ. Α5ε/2373 (6)

Περὶ παρακαταθέσεως ἀποζημιώσεως γιὰ ἀκίνητα ποὺ ἀπαλλοτριώνονται γιὰ τὴ δημιουργία τῆς τεχνητῆς λίμνης Μόρνου.

Ο ΥΠΟΥΡΓΟΣ ΔΗΜΟΣΙΩΝ ΕΡΓΩΝ

Ἔχοντας ὑπόψη τὰ ἄρθρα 7 καὶ 8 τοῦ Ν.Δ.797/1971 «περὶ ἀναγκαστικῶν ἀπαλλοτριώσεων» γνωστοποιοῦμε σὲ ὅσους ἔχουν ἢ διεκδικοῦν δικαιώματα κυριότητας σὲ ἀκίνητα ποὺ ἀπαλλοτριώθηκαν ἀναγκαστικὰ μὲ τὴ Δ 817/892/δίς/72 κοινὴ ἀπόφαση τῶν Ὑπουργῶν Οἰκονομικῶν καὶ Δημοσίων Ἔργων (Φ.Ε.Κ. 96/72 τ. Δ') γιὰ τὴν δημιουργία τῆς τεχνητῆς λίμνης Μόρνου καθὼς καὶ τοὺς δανειστές, ποὺ ἔχουν ἐγγράψει ὑποθῆκες σ' αὐτὰ τὰ ἀκίνητα καὶ σὲ τρίτους διεκδικητές, ὅτι ἡ ἀποζημίωση γι' αὐτὰ τὰ ἀκίνητα καὶ γιὰ ὅτι ὑπάρχει ἐπάνω σ' αὐτὰ σύμφωνα μὲ τὸν κτηματολογικὸ πίνακα ποὺ καθορίστηκε μὲ τὴν 4615/75 ἀπόφαση τοῦ Ἐφετείου Ἀθηνῶν κατατέθηκε στὸ Γραφεῖο Παρ/κῶν Λιδορικίου καὶ ἐκδόθηκε τὸ 3563/12.4.77 γραμμάτιο συστάσεως παρακαταθήκης συνολικοῦ ποσοῦ δραχμῶν εἴκοσι ἐννέα ἑκατομμυρίων τριακοσίων εἴκοσι χιλιάδων ὀκτακοσίων τριάκοντα τριῶν (29.320.833).

Ἡ ἀποζημίωση θὰ ἀποδοθεῖ στὰ πρόσωπα, ποὺ θὰ ἀναγνωρισθοῦν νόμιμα ὡς δικαιοῦχοι.

Ἡ ἀπόφαση αὐτὴ νὰ δημοσιευθεῖ στὴν Ἐφημερίδα τῆς Κυβερνήσεως.

Ἀθῆναι, 26 Ἀπριλίου 1977

Μὲ Ἐντολὴ τοῦ Ὑπουργοῦ
Ὁ Διευθυντὴς
Α. ΒΑΦΕΙΑΔΗΣ

Ἀριθ. 6330 (7)

Περὶ εἰδοποιήσεως τῆς γενομένης παρακαταθέσεως ἀποζημιώσεως ἀπὸ ἀναγκαστικῆς ἀπαλλοτρίωση διὰ τὴ δημιουργία πλατείας εἰς τὴν Κοινότητα Στύψης Ν. Λέσβου.

Ο ΝΟΜΑΡΧΗΣ ΛΕΣΒΟΥ

Ἔχοντας ὑπόψη τὶς διατάξεις τῶν ἄρθρων 7 καὶ 8 τοῦ Ν. Δ/τος 797/1971 «περὶ ἀναγκαστικῶν ἀπαλλοτριώσεων» πληροφοροῦμεν ὅσους :

α) Ἔχουν δικαιώματα κυριότητας ἢ ἄλλα ἐμπράγματα δικαιώματα στὰ ἀκίνητα ποὺ ἀπαλλοτριώθηκαν δυνάμει τῆς 52/1976 ἀποφάσεως τοῦ Κοινοτικοῦ Συμβουλίου Στύψης γιὰ τὴν δημιουργία Πλατείας στὴν ἀνωτέρω Κοινότητα.

β) Ἔχουν ἐγγράψει ὑποθήκη ἢ ἔχουν ἐπιβάλει κατάσχεση ἢ μὲ ὁποιοδήποτε τρόπο διεκδικοῦν τὰ ἀκίνητα ποὺ ἔχουν ἀπαλλοτριωθεῖ ὅτι ἡ ἀποζημίωση ποὺ καθόρισε τὸ Μονομελὲς Πρωτοδικεῖο Μυτιλήνης μὲ τὴν 66/1977 ἀπόφασή του γιὰ τὰ ἀνωτέρω ἀκίνητα ἔχει κατατεθῆ στὸ Γραφεῖο Παρ/κῶν Μηθύμνης καὶ ἔχουν ἐκδοθεῖ τὰ 327/30.3.77 καὶ 328/30.3.77 γραμμάτια συστάσεως παρακαταθήκης γιὰ 324.448 δρχ.

2. Ἡ ἀποζημίωση αὐτὴ εἶναι ἀποδοτέα στοὺς δικαιούχους ποὺ θὰ ἀναγνωρισθοῦν σύμφωνα μὲ τὸ νόμο.

Ἡ ἀπόφαση αὐτὴ νὰ δημοσιευθεῖ στὴν Ἐφημερίδα τῆς Κυβερνήσεως.

Μυτιλήνη, 26 Ἀπριλίου 1977

Ὁ Νομάρχης κ.α.α.
Δ. ΚΑΛΑΦΑΤΑΚΗΣ

ΠΟΛΕΟΔΟΜΙΑ

ΔΙΑΤΑΓΜΑΤΑ

(8)

Περὶ τροποποιήσεως τοῦ ρυμοτομικοῦ σχεδίου Θεσσαλονίκης.

Ο ΠΡΟΕΔΡΟΣ ΤΗΣ ΕΛΛΗΝΙΚΗΣ ΔΗΜΟΚΡΑΤΙΑΣ

Ἔχοντες ὑπ' ὄψει τὰς διατάξεις τοῦ ἀπὸ 17 Ἰουλίου 1923 Ν. Δ/τος «περὶ σχεδίων πόλεων κ.λ.π.», ὡς μεταγενεστέρως ἐτροποποιήθησαν καὶ συνεπληρώθησαν καὶ εἰδικώτερον τῶν ἄρθρων 2 (παρ. 1), 3, 29 καὶ 70 αὐτοῦ, τοῦ ἀπὸ 8.9. 1923 Δ/τος «περὶ καθορισμοῦ τῆς κατὰ τὸ ἄρθρον 3 τοῦ ἀπὸ 17.7.1923 Ν. Δ/τος «περὶ σχεδίων πόλεων κ.λ.π.», προθεσμίας (Φ.Ε.Κ.257/Α) καὶ τὸ ὅτι ἡ κατὰ τὸ Διάταγμα αὐτὸ προθεσμία παρῆλθεν ἄπρακτος, καὶ ἰδόντες, τὰς ὑπ' ἀριθ. 640/1976 καὶ 39/1977 γνωμοδοτήσεις τοῦ Συμβουλίου Δημοσίων Ἔργων (Τμῆμα Μελετῶν) προτάσει τοῦ ἐπὶ τῶν Δημοσίων Ἔργων Ὑπουργοῦ, ἀπεφασίσαμεν :

Ἄρθρον μόνον.


Ἐγκρίνεται ἡ τροποποίησις τοῦ ρυμοτομικοῦ σχεδίου Θεσσαλονίκης εἰς περιοχὴν «Ἄνω Τούμπα» διὰ τοῦ καθορισμοῦ τοῦ ὑπὸ στοιχεῖα Α, Β, Γ, Δ καὶ Α χώρου τοῦ περικλειομένου ὑπὸ τῶν ὁδῶν Ἀνακρέοντος, Τυρολόης, Βιανώρου καὶ Πεζοδρόμου, ὡς καταλλήλου δι' ἀνέγερσιν Σχολείου, ὡς ἐμφαίνεται εἰς τὸ ὑπὸ τοῦ Προϊσταμένου τῆς Ὑπηρεσίας Οἰκισμοῦ τεθεωρημένον διὰ τῆς ὑπ' ἀριθ. Ε.9734/1977 πράξεως αὐτοῦ σχετικὸν πρωτότυπον διάγραμμα ὑπὸ κλίμακα 1 : 500, οὗτινος συνοπτικὸν ἀντίτυπον δημοσιεύεται μετὰ τοῦ παρόντος.

Εἰς τὸν αὐτὸν ἐπὶ τῶν Δημοσίων Ἔργων Ὑπουργόν, ἀνατίθεμεν τὴν δημοσίευσιν καὶ ἐκτέλεσιν τοῦ παρόντος Διατάγματος.

Ἐν Ἀθήναις τῇ 20 Ἀπριλίου 1977

Ο ΠΡΟΕΔΡΟΣ ΤΗΣ ΔΗΜΟΚΡΑΤΙΑΣ
ΚΩΝΣΤΑΝΤΙΝΟΣ Δ. ΤΣΑΤΣΟΣ

Ο ΥΠΟΥΡΓΟΣ ΔΗΜΟΣΙΩΝ ΕΡΓΩΝ
ΧΡΙΣΤΟΦΟΡΟΣ ΣΤΡΑΤΟΣ

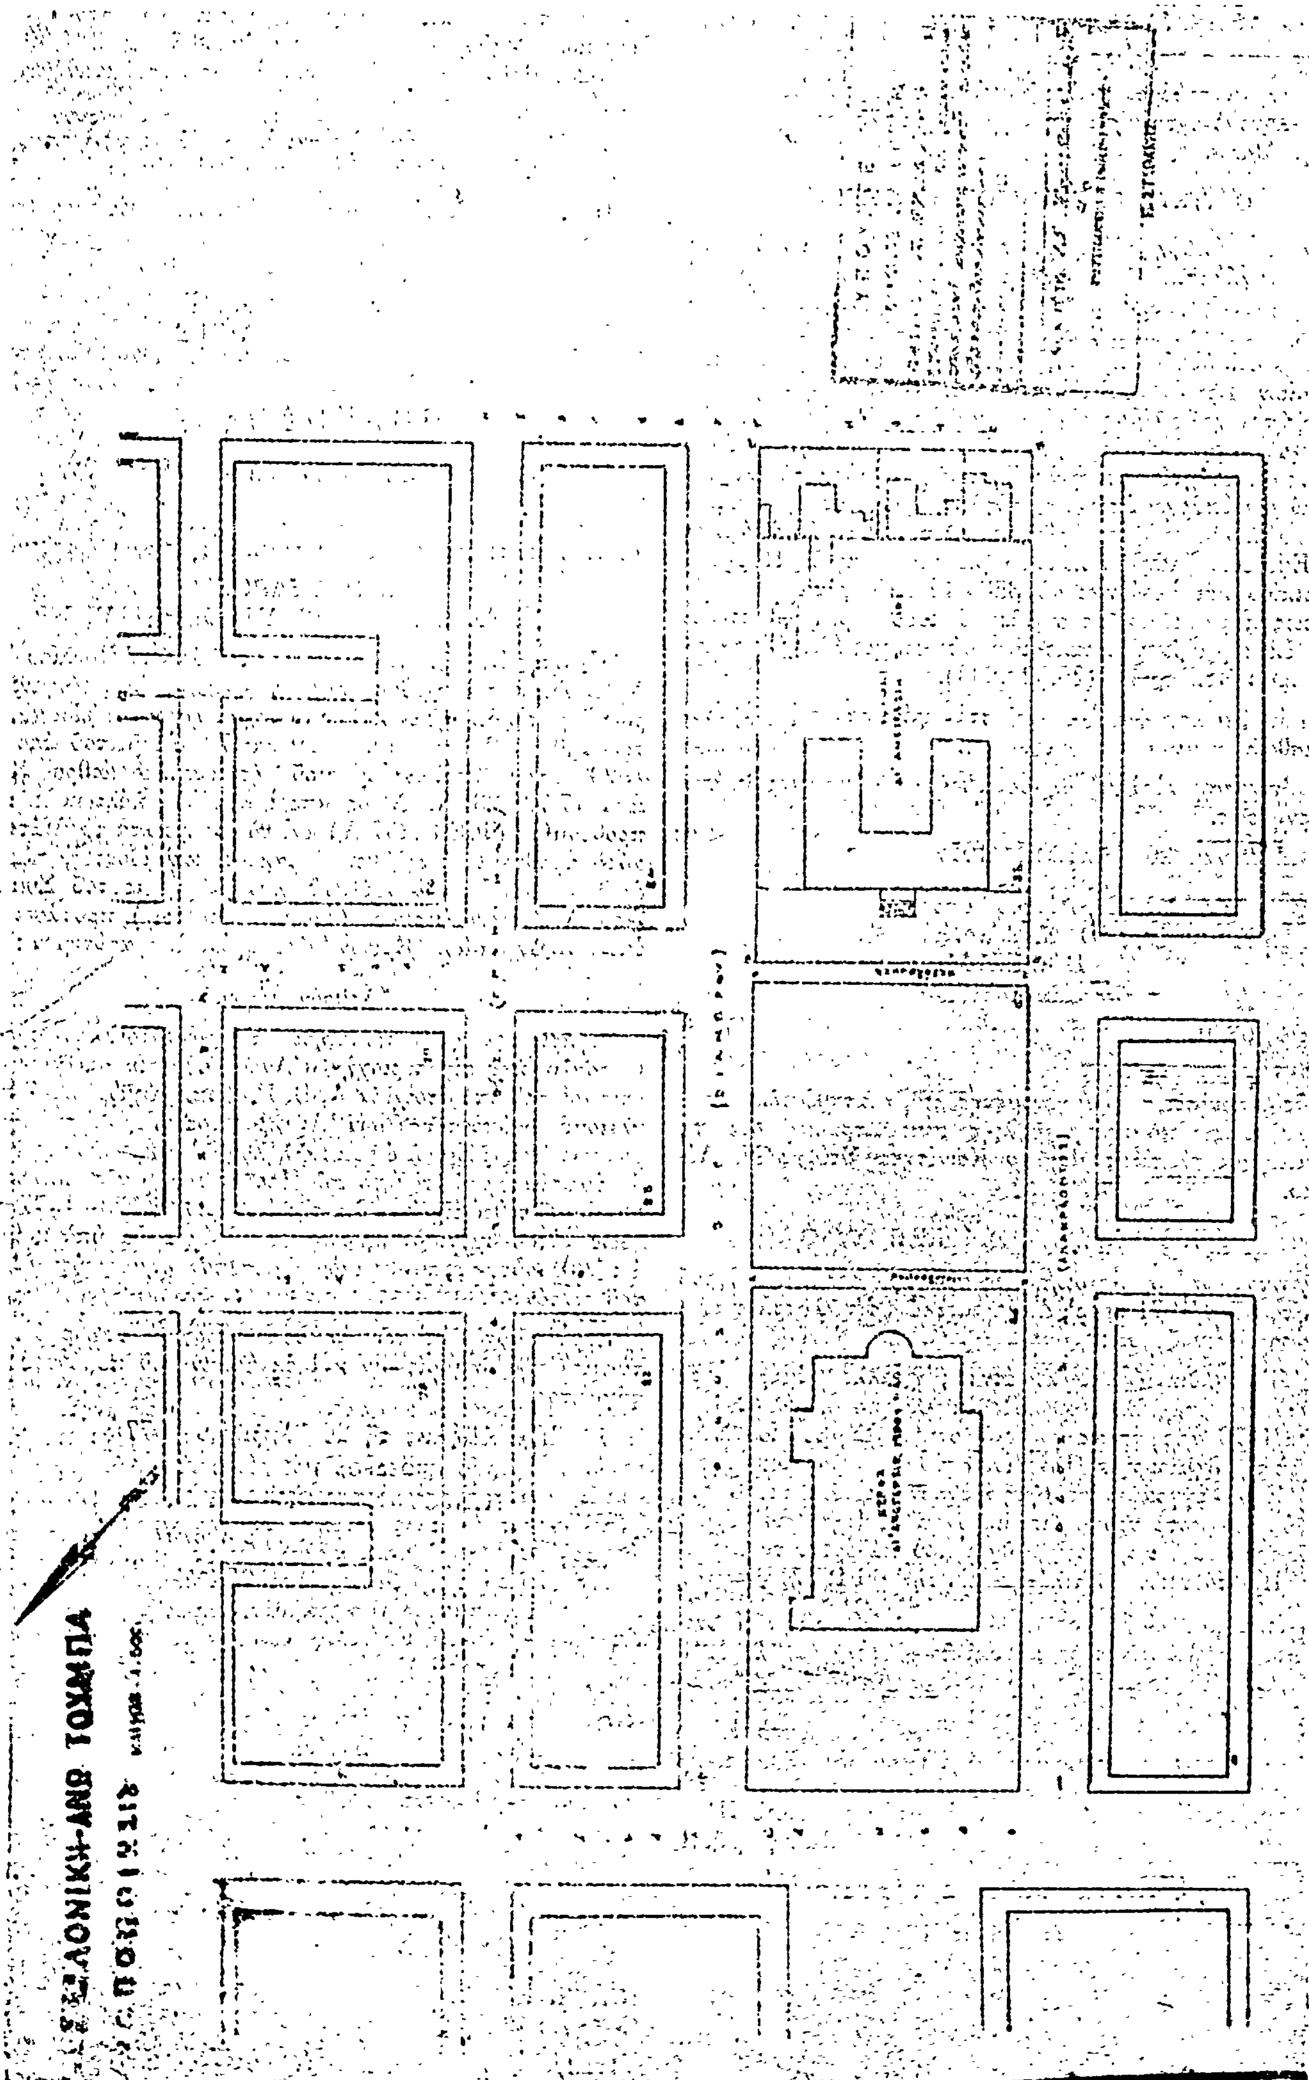
ΑΝΩ ΤΟΥΜΠΑ

ΑΠΟΦΑΣΕΙΣ

Ἀριθ. 549301/730 (9)

Περὶ χαρακτηρισμοῦ ἰδιωτικῆς παρόδου ἐν Ἀθήναις ὡς νομίμως ὑφισταμένης, πρὸ τοῦ ἔτους 1923.

Ο ΝΟΜΑΡΧΗΣ ΑΤΤΙΚΗΣ
ΔΙΑΜΕΡΙΣΜΑ ΑΘΗΝΩΝ

Ἔχοντες ὑπ' ὄψει :

1. Τὰς διατάξεις τῆς παρ. 4 τοῦ ἄρθρου 20 τοῦ ἀπὸ 17.7.1923 Ν.Δ. «περὶ Σχεδίων Πόλεων κ.λ.π.».
2. Τὰς διατάξεις τοῦ Ν.3200 «περὶ διοικητικῆς ἀποκεντρώσεως» ὡς οὗτος συνεπληρώθη καὶ ἐτροποποιήθη μεταγενεστέρως.
3. Τὰς διατάξεις τῆς παρ. 1 τοῦ ἄρθρου 5 τοῦ Ν.Δ. 1147/72 «περὶ διοικήσεως τῆς μείζονος Πρωτευούσης».
4. Τὰς διατάξεις τοῦ ἄρθρου 3 τοῦ ὑπ' ἀριθ. 805/72 Β.Δ. «περὶ καθορισμοῦ διατηρουμένων ὑπὲρ τοῦ Νομάρχου Ἀττικῆς ἁρμοδιοτήτων κ.λ.π.».
5. Τὴν ὑπ' ἀριθ. Συνεδρία 9η πρᾶξις 27η γνωμοδότησιν τοῦ παρ' ἡμῖν Συμβουλίου Δημοσίων Ἔργων.

1. Τὴν ἀπὸ 1.2.77 αἴτησιν τοῦ αἰτοῦντος τὸν χαρακτηρισμὸν τῆς ὁδοῦ «Δεκελέων» κειμένης ἐντὸς τοῦ Ο.Τ. τοῦ περικλειομένου ὑπὸ τῶν ὁδῶν Περσεφόνης - Λεωφ. Κωνσταντινουπόλεως - Ζαγρέως καὶ Δεκελέων ὡς νομίμως ὑφισταμένης ἀπὸ τοῦ ἔτους 1923.
2. Τὰ ὑπ' ἀριθ. Συμβόλαια :

α) 518/14.5.76 Συμβολαιογράφου Ἀθηνῶν Βασιλικῆς Ι. Ὄκου.
β) 67679/25.11.64 Συμβολαιογράφου Ἀθηνῶν Πολυδώρου Ν. Βαρδουλάκη.
γ) 12164/23.10.43 Συμβολαιογράφου Ἀθηνῶν Ἰωάννου Α. Ἀναστασίου.
δ) 49974/26.3.22 Συμβολαιογράφου Ἀθηνῶν Παναγιώτου Κ. Γκοβέλη ἐξ ὧν προκύπτει ὅτι ἡ ὁδὸς «Δεκελέων» ἐντὸς τοῦ Ο.Τ. τοῦ περικλειομένου ὑπὸ τῶν ὁδῶν Περσεφόνης - Λεωφ. Κων/πόλεως - Ζαγρέως - Δεκελέων ἐσχηματίσθη πρὸ τῆς ἰσχύος τοῦ ἡγουμένου διατάγματος, ἀποφασίζομεν :

Χαρακτηρίζομεν τὴν ἰδιωτικὴν πάροδον ὑπὸ τὴν ἐπωνυμίαν «Δεκελέων» εἰς Ἀθήνας ἐντὸς τοῦ Ο.Τ. τοῦ περικλειομένου ὑπὸ τῶν ὁδῶν Περσεφόνης - Λεωφ. Κων/πόλεως Ζαγρέως - Δεκελέων νομίμως ὑφισταμένην.

Ἡ παροῦσα δημοσιευθήτω διὰ τῆς Ἐφημερίδος τῆς Κυβερνήσεως.

Ἐν Ἀθήναις τῇ 22 Ἀπριλίου 1977

Ὁ Ἀναπληρωτὴς Νομάρχης
Β. ΠΑΠΑΚΩΣΤΑΣ

Ἀριθ. Η. 3086 (10)

Περὶ διορθώσεως ἀσυμφωνίας μεταξὺ ἐγκεκριμένου σχεδίου καὶ σχεδίου ποὺ ἐφαρμόστηκε στὴν ὁδὸ Ἁγίου Ἀνδρέου μεταξὺ (Γούναρη Βότση) καὶ Γαλαξειδίου μεταξὺ (Γούναρη- Φιλοποίμενος) στὴ Πάτρα.

Ο ΝΟΜΑΡΧΗΣ ΑΧΑΪΑΣ

Ἔχοντας ὑπόψη :

1. Τὶς δ/ξεις τοῦ ἀπὸ 18.10.1925 Π.Δ. «περὶ τοῦ τρόπου διορθώσεως ἀσυμφωνιῶν μεταξὺ ἐγκεκριμένου σχεδίου καὶ ἐπὶ τόπου ἐφαρμοσθέντος τοιούτου».

2. Τὶς δ/ξεις τοῦ Νόμου 3200/55 «περὶ διοικητικῆς ἀποκεντρώσεως».

3. Τὶς δ/ξεις τοῦ Ν.Δ. 3620/56 «περὶ συμπληρώσεως τῶν δ/ξεων περὶ διοικητικῆς ἀποκεντρώσεως».

4. Τὶς δ/ξεις τοῦ 863/60 Β. Δ/τος.

5. Τὶς δ/ξεις τοῦ 532/70 Ν. Δ/τος «περὶ συμπληρώσεως τῶν δ/ξεων περὶ διοικητικῆς ἀποκεντρώσεως».

6. Τὶς δ/ξεις τοῦ 712/70 Β.Δ.

7. Τὸ 3439/18.2.1977 ἔγγραφο τοῦ Δήμου Πατρέων.

8. Τὸ Η. 1635/5.3.77 ἔγγραφο τῆς Δ/νσεως Τεχν. Ὑπηρεσιῶν Νομοῦ Ἀχαΐας Τμήματος Πολεοδομικῶν Ἐφαρμογῶν.


9. Τὴ γνωμοδότηση τοῦ Π.Σ.Δ.Ε. «Τμῆμα Νομοῦ Ἀχαΐας» διατυπωθεῖσα στὸ 4/25/Μαρτίου 1977 πρακτικό του, ἀποφασίζουμε :

Διορθώνουμε τὴν ἀσυμφωνία ποὺ διαπιστώθηκε μεταξὺ τῶν ἐγκεκριμένων οἰκοδομικῶν γραμμῶν καὶ αὐτῶν ποὺ ἔχουν διαμορφωθεῖ στὴν πραγματικότητα τῆς ὁδοῦ Ἁγίου Ἀνδρέου μεταξὺ (Γούναρη- Βότση) καὶ Γαλαξειδίου μεταξὺ (Γούναρη-Φιλοποίμενος) στὴν Πάτρα καθορίζομε ἰσχύουσες οἰκοδομικὲς γραμμὲς ἐκεῖνες ποὺ ἔχουν διαμορφωθεῖ στὴν πραγματικότητα καὶ γιὰ σαφέστερο καθορισμὸ τὶς σημειούμενες μὲ ἐρυθρὰ γραμμὴ στὸ συνημμένο τοπογραφικὸ διάγραμμα τὸ ὁποῖο εἶναι θεωρημένο ἀπὸ τὸν Προϊστάμενο Τμήματος Πολεοδομικῶν Ἐφαρμογῶν τῆς Δ/νσεως Τ.Υ.Ν. Ἀχαΐας.

Ἡ ἀπόφαση αὐτὴ νὰ δημοσιευθεῖ στὴν Ἐφημερίδα τῆς Κυβερνήσεως.

Πάτραι, 3 Μαρτίου 1977

Ὁ Νομάρχης
ΣΠΥΡ. ΤΣΙΡΚΑΣ

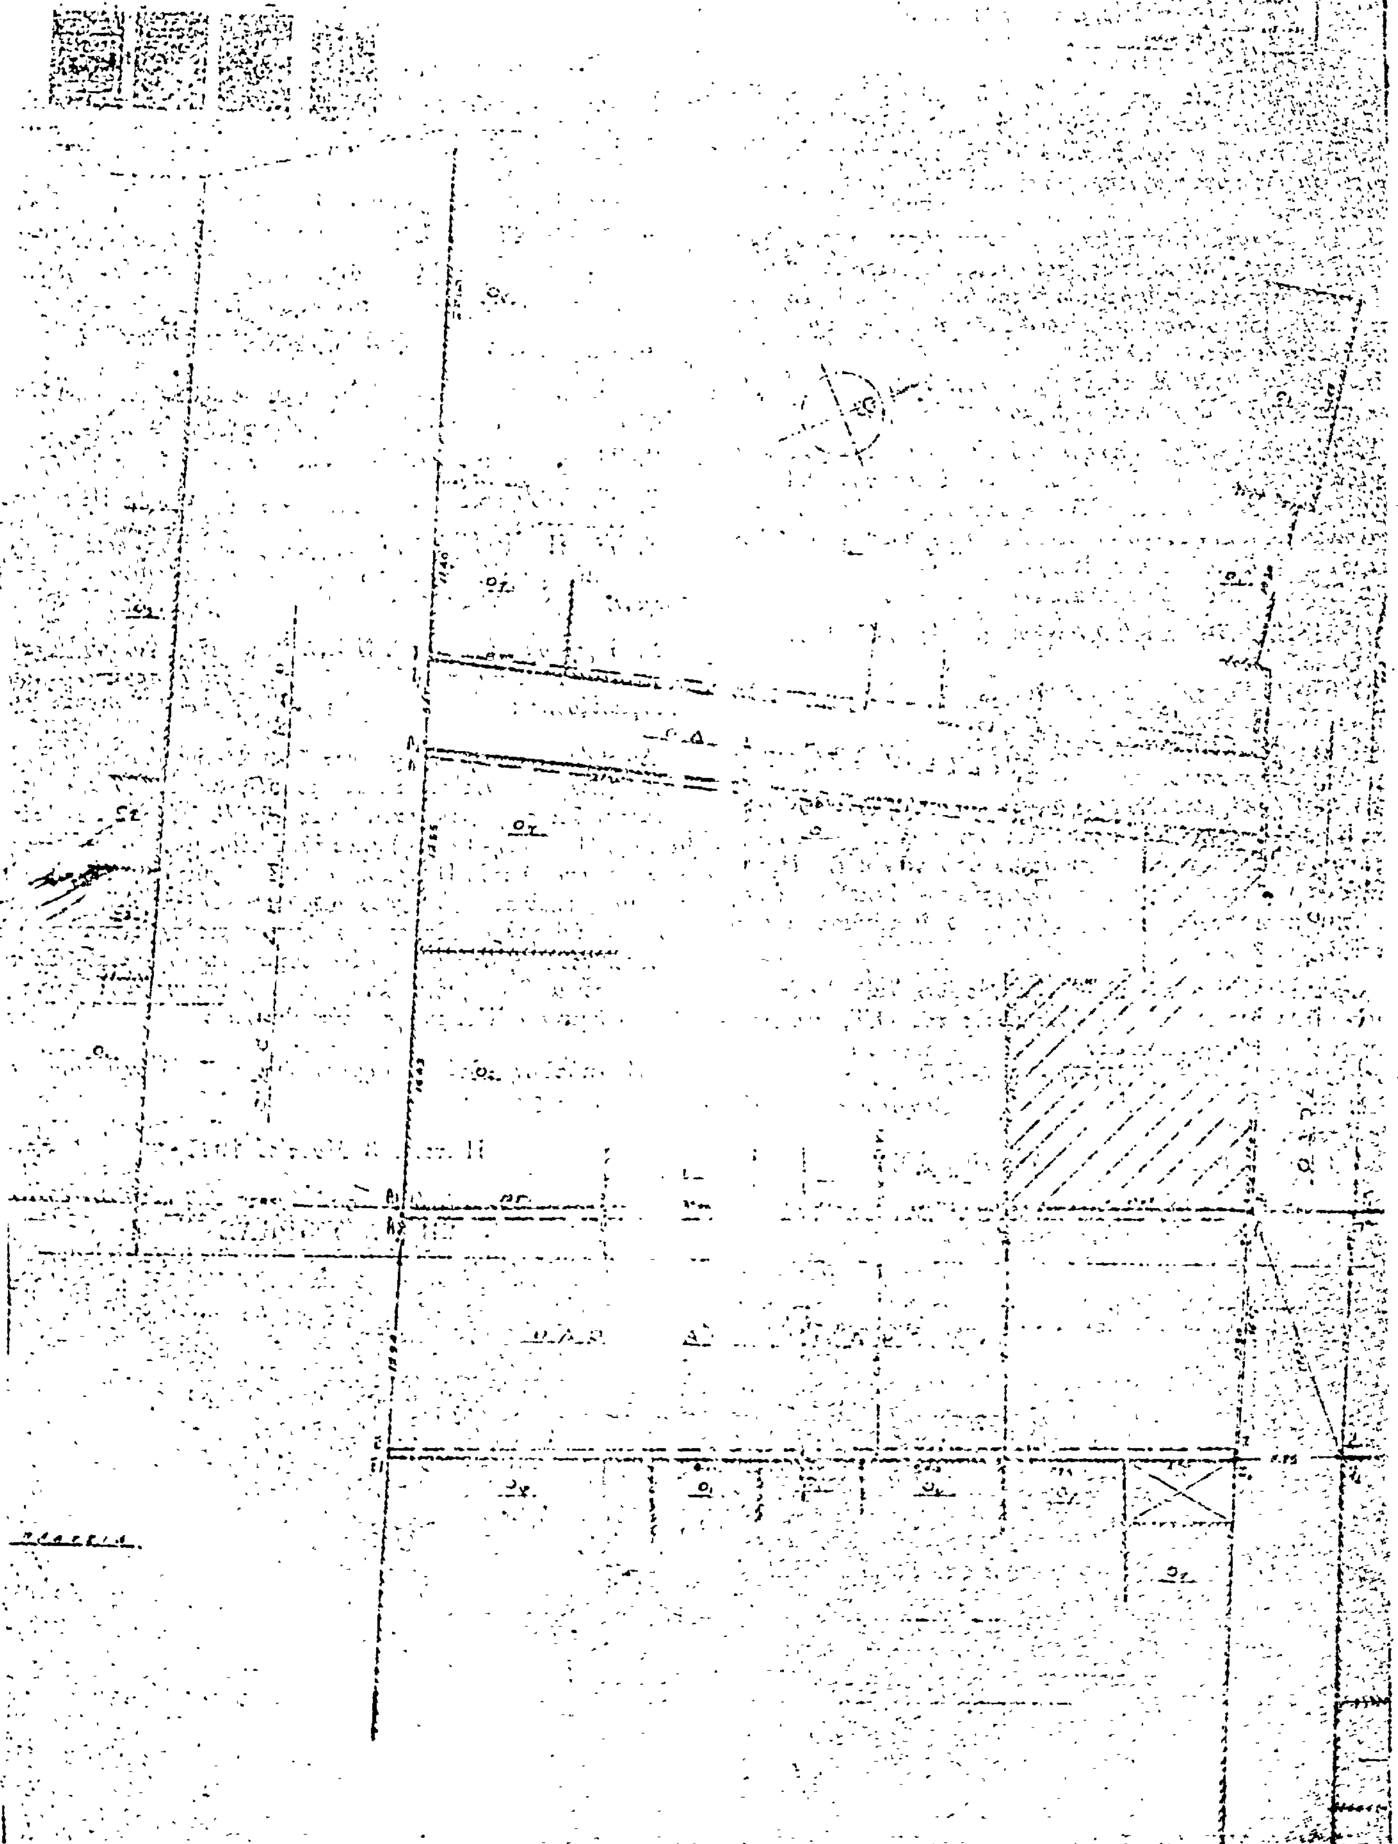

O_1

O_2

[illegible]

1) [illegible] 6 [illegible] Αίτος (ἀκριβὲς ἀντίγραφο [illegible] [illegible] 40 [illegible] συνοδευτικὸς γραμμή $E E_1$, $Z Z_1$ = 40,

2) [illegible] 6 [illegible] Αίτος (ἀκριβὲς ἀντίγραφο [illegible] 99 [illegible] γραμμή $B_1 M_1$ [illegible] τῶν [illegible] [illegible], ἥτις ἐξαφανίζεται διὰ τῶν ἀντίγραφα [illegible]

3) Προτεινόμενοι [illegible] ἐπιβαρυντικὴ γραμμὴ $A_1 B_1$, $Γ_1 Δ_1$, $E_1 Z_1$, $H_1 Θ_1$, I_1 [illegible] καὶ $Λ_1 M_1$ ἐπὶ τῆς ὑφισταμένου καταστάσεως.

4) Ἰσχύοντα πλάτη ἐξῶν: α) Ὁδοῦ Ἠλιδείου: ΑΕ = 15,00 μ., ΒΖ = 14,50 μ., ΓΗ = 14,00 μ. καὶ ΔΘ = 13,50 μ. β) Μανικιδίου: ΙΛ = 6,50 μ. καὶ ΚΜ = 7,00 μ. γ) $AA_1 = EE_1$ = 0,45 μ., $BB_1 = ZZ_1$ = 0,60 μ., $ΓΓ_1 = HH_1$ = 0,70 μ., $ΔΔ_1 = ΘΘ_1$ = 0,85 μ., $ΛΛ_1 = II_1$ = 0,50 μ., $KK_1 = MM_1$ = 1,10 μ.

Πάτραι, 10-2-1977

Ὁ Συντάξας

ΘΕΟΔ. ΔΕΛΕΓΚΟΣ

Ἀγρον.-Τοπογρ. Μηχανικός

Ἐθεωρήθη

Ὁ Διευθ. Τεχν. Υπηρεσιῶν

Φ. ΚΟΥΦΟΠΑΝΟΣ

Πολιτικὸς Μηχανικός

O

Κατάστημα [illegible]

22-3-77

[illegible]

22-3-77

ΑΝΑΚΟΙΝΩΣΕΙΣ

Αριθ. 4415 (11)

Περὶ εἰδοποιήσεως γενομένης παρακαταθήκης ἀποζημιώσεως ρυμοτομουμένου ἀκινήτου εἰς τὸν Δῆμον Βεροίας Ν. Ἠμαθίας.

Ο ΔΗΜΑΡΧΟΣ ΒΕΡΟΙΑΣ

Ἀνακοινοῖ τὴν παρακατάθεσιν ποσοῦ ἀποζημιώσεως ρυμοτομουμένου ἀκινήτου ἐν Βεροίᾳ διὰ τοῦ κατωτέρω γραμματίου συστάσεως παρακαταθήκης :

Ταμεῖον Παρακαταθηκῶν καὶ Δανείων
Γραφεῖον Παρακαταθηκῶν Βεροίας
Γραμμάτιον συστάσεως Παρακαταθήκης ποσοῦ δρχ. 513.894 Ἀριθ. 9808

Ὁ Δῆμος Βεροίας κατέθηκεν εἰς τὸ Ταμεῖον Παρακαταθηκῶν καὶ Δανείων δραχμὰς πεντακοσίας δέκα τρεῖς χιλιάδας ὀκτακοσίας ἐνενήκοντα τέσσαρας ἐπὶ τῇ κατωτέρω αἰτίᾳ :

Ἀποζημίωσις ρυμοτομουμένου κτίσματος καὶ οἰκοπέδου συμφώνως πρὸς τὴν ὑπ' ἀριθ. 61/48 πράξιν τακτοποιήσεως καὶ ἀναλογισμοῦ τῆς Δ.Τ.Υ.Ν.Η. καὶ τῆς ὑπ' ἀριθ. 568/76 ἀποφ. τοῦ Πολυμελοῦς Πρωτοδικείου Βεροίας ἐπὶ τῶν ὁδῶν Βενιζέλου καὶ Κεντρικῆς καὶ ὑπὲρ τῶν εἰκαζομένων δικαιούχων Σ. Καρακωστῆ καὶ Υ. Πλυντζανοπούλου.

Ἐν Βεροίᾳ τῇ 24 Ἀπριλίου 1977

Ὁ Δήμαρχος
ΕΥΘΥΜΙΟΣ ΤΣΕΛΕΠΟΓΛΟΥ

(12)

Περὶ εἰδοποιήσεως τῆς γενομένης Παρακαταθέσεως ἀποζημιώσεως λόγῳ ἀναγκαστικῆς ἀπαλλοτριώσεως ἀκινήτου ἐν Ἀγρινίῳ.

Φέρομεν εἰς γνῶσιν τῶν 1) Ἀναστασίου Βασ. Αὐγούλη, κατοίκου Ἀγρινίου, ὁδὸς Σταΐκου 18, 2) Φωτίου Βασ. Αὐγούλη, κατοίκου Ἀθηνῶν, ὁδὸς Κυκλάδων 22, 3) Σπυριδούλας σύζ. Ἰωάν. Καραμπελοπούλου, τὸ γένος Βασ. Αὐγούλη, κατοίκου Ἀθηνῶν, ὁδὸς Κυκλάδων 21, 4) Σοφίας σύζ. Ἀναστ. Παπαναστασίου, τὸ γένος Βασ. Αὐγούλη, κατοίκου Ἀθηνῶν, ὁδὸς Πίνδου 17, Συν/σμὸς Παπάγου, 5) Κων/νου Βασ. Αὐγούλη, κατοίκου Ἀγρινίου, ὁδὸς Κιλκίς, 6) Χαριλάου Βασ. Αὐγούλη, κατοίκου Ἀθηνῶν, ὁδὸς Τριπόλεως 65, ὡς καὶ παντὸς ἑτέρου κεκτημένου ἢ ἀξιοῦντος δικαιώματα κυριότητος ἐπὶ τῆς ὑπὸ στοιχεῖα 31-20-30-31 ἐπιφανείας ἐξ 6,50 $μ^2$, ρυμοτομουμένης πρὸς ἐφαρμογὴν τοῦ ἰσχύοντος σχεδίου πόλεως Ἀγρινίου παρὰ τὸ Οἰκοδομικὸν τετράγωνον ὑπ' ἀριθμ. 54, δυνάμει τῆς ὑπ' ἀριθμ. 2/1970 πράξεως τακτοποιήσεως διὰ προσκυρώσεως καὶ ἀναλογισμοῦ ἀποζημιώσεως τοῦ τέως Γραφείου Μηχανικοῦ Τριχωνίδος, κυρωθείσης διὰ τῆς ὑπ' ἀριθμ. 30193/15.5.1970 ἀποφάσεως Νομάρχου Αἰτωλ/νίας ὡς καὶ τῶν τυχὸν ἐπὶ τοῦ ἀκινήτου τούτου ἐγγεγραμμένων ἐνυποθήκων ἢ τρίτων ἐν γένει διεκδικητῶν, ὅτι ἡ καθορισθεῖσα προσωρινὴ ἀποζημίωσις διὰ τῆς ὑπ' ἀριθμ. 430/1971 ἀποφάσεως τοῦ Μονομελοῦς Πρωτοδικείου Ἀγρινίου κατετέθη εἰς τὸ Ταμεῖον Παρακαταθηκῶν καὶ Δανείων, Γραφεῖον Παρακαταθηκῶν Ἀγρινίου, ὑπὲρ αὐτῶν καὶ ὑπὲρ παντὸς ἑτέρου ἀναγνωρισθησομένου δικαιούχου ἢ δικαιούχων.

Περὶ τῆς παρακαταθέσεως ταύτης ἐξεδόθη τὸ ὑπ' ἀριθμ. 24694/29.4.1977 γραμμάτιον συστάσεως παρακαταθήκης διὰ ποσὸν ὀκτὼ χιλιάδων τετρακοσίων πεντήκοντα (8.450) δραχμῶν.

Οἱ Γνωστοποιοῦντες
Γεώργιος Εὐαγ. Κάκος καὶ Μαρία σύζ. Γεωργίου Κάκου τὸ γένος Μιλτ. Ἰωάννου, κάτοικοι ἀμφότεροι Ἀγρινίου.

Ἐν Ἀγρινίῳ τῇ 3 Μαΐου 1977

Ὁ Πληρεξούσιος Δικηγόρος
ΑΘΑΝΑΣΙΟΣ ΣΤ. ΚΙΤΣΑΚΗΣ

(Ἀριθ. τριπλοτύπου 21257/77, τοῦ Δημοσίου Ταμείου Ἀγρινίου τῆς 5 Μαΐου 1977).

ΔΙΟΡΘΩΣΕΙΣ ΣΦΑΛΜΑΤΩΝ

(13)

Στὸ ἀπὸ 23 Μαρτίου 1977 Πρ. Δ/γμα «περὶ δημιουργίας ζώνης παραλίας στὴ θέση «ΚΕΡΑΜΑΡΙΑ» Πευκοχωρίου Κασάνδρας Χαλκ/κῆς», ποὺ δημοσιεύτηκε στὸ 100 τῆς 4 Ἀπριλίου 1977 Φ.Ε.Κ. (τ. Δ'), διορθώνεται ὁ ἀριθμὸς καὶ ἡ χρονολογία ποὺ ἀναφέρεται στὴν παράγραφο 2 τοῦ ἀνωτέρω Πρ. Δ/τος ἀπὸ τὸ ἐσφαλμένο «Α.Ν. 175/1973» στὸ ὀρθὸ «Ν. 400/1976».

(Ἀπὸ τὸ Ὑπουργεῖο Οἰκονομικῶν)

(14)

Εἰς τὸ ὑπ' ἀριθ. 129 φύλλον τῆς Ἐφημερίδος τῆς Κυβερνήσεως τεῦχος Δ' εἰς ὃ ἐδημοσιεύθη ἡ ὑπ' ἀριθ. Ε. 10845/1995/6.4.1977 ἀπόφασις τοῦ Ὑπουργοῦ Δημοσίων Ἔργων «περὶ κυρώσεως ἐξ (6) τοπογραφικῶν φύλλων ἐφαρμογῆς τοῦ σχεδίου ρυμοτομίας τῆς Κοινότητος Βούλας εἰς θέσιν «Πηγαδάκια», καὶ ἐγκρίσεως τεσσάρων (4) διαγραμμάτων τῆς ὑψομετρικῆς μελέτης τῶν ὁδῶν» ἐπιφέρεται ἡ κάτωθι διόρθωσις:

Εἰς τὸν ἕκτον στίχον τῆς παραγράφου 1 τῆς ἀνωτέρω ἀποφάσεως ἡ ἐσφαλμένως δημοσιευθεῖσα κλίμαξ «1:5000) διορθοῦται εἰς τὸ ὀρθὸν «1:500).

(Ἐκ τοῦ Ὑπουργείου Δημ. Ἔργων)

ΕΚ ΤΟΥ ΕΘΝΙΚΟΥ ΤΥΠΟΓΡΑΦΕΙΟΥ